

Innenwand einseitig mit OSB- und GKBP
Befestigungsabstand der Klammern 7 cm

Datum

Unterschrift

EG 0

Wand 14

Gruppe : 0

Laufnummer

Maßstab: 1 : 25



6.0 x 10.0

L25 : 3.483 1x

L26 : 3.483 1x

L145: 2.595 7x

L146: 2.595 1x

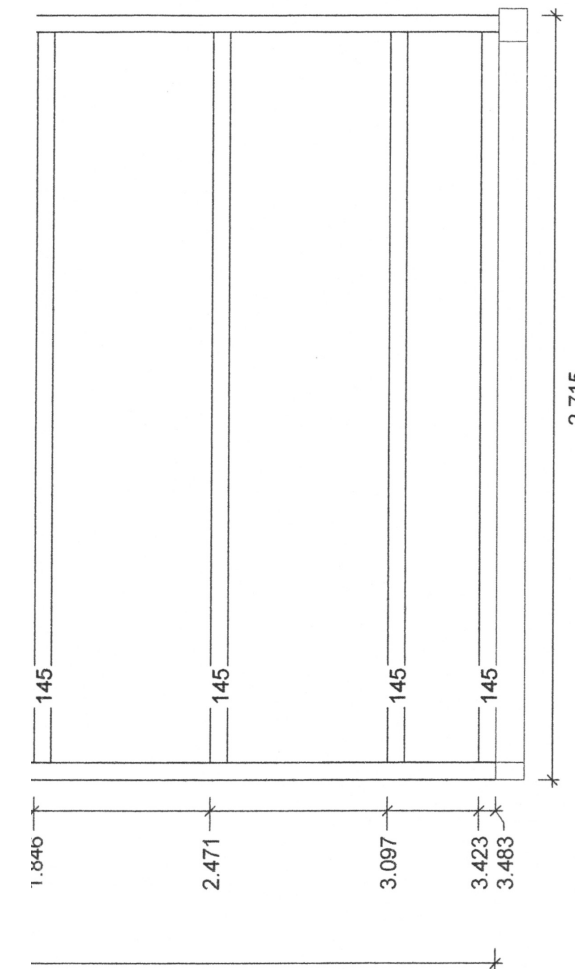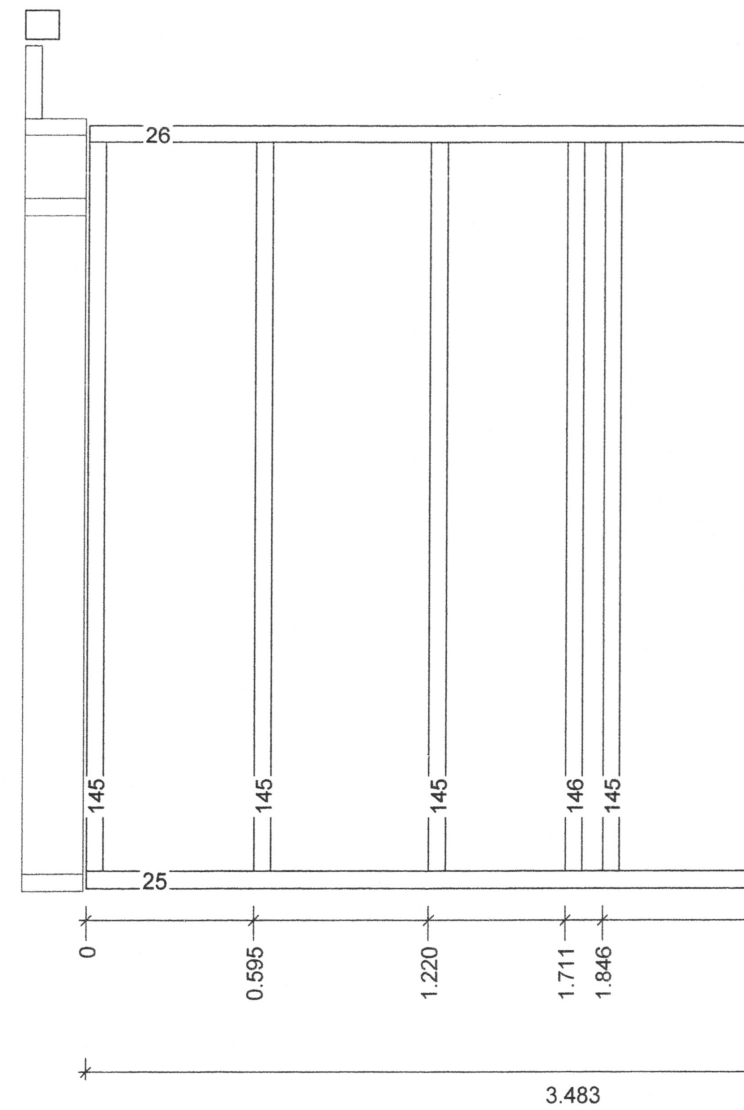

2.715

