Innenwand einseitig mit OSB- und GKB
Befestigungsabstand der Klammern 7 c

Datum Unterschrift

EG 0
Wand 9
Gruppe : 0
Laufnummer
Maßstab: 1 : 25
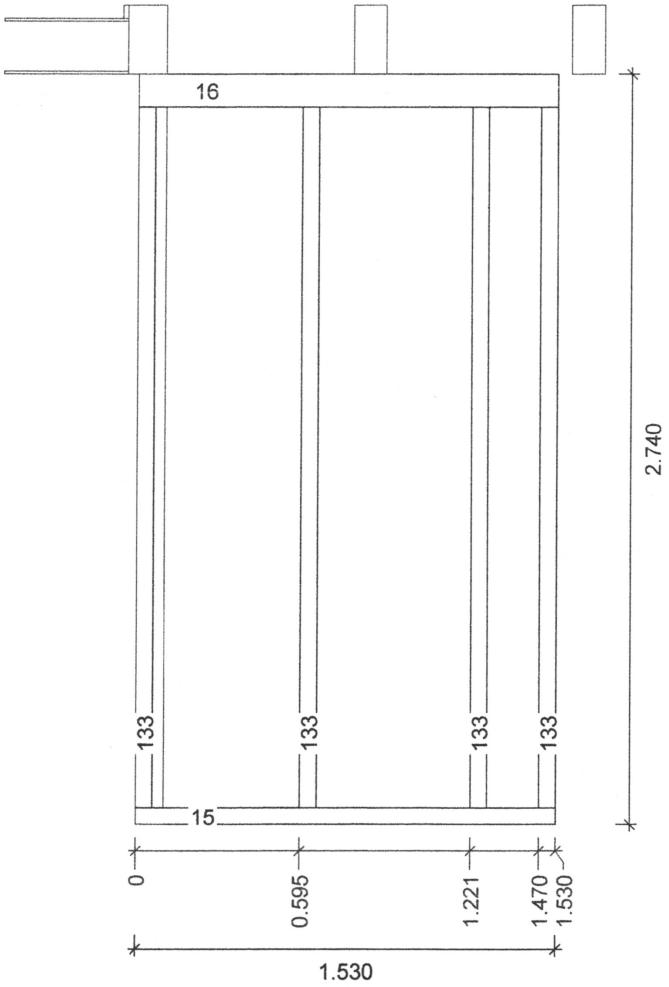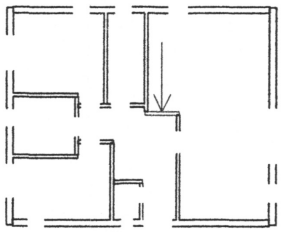
6.0 x 10.0
L15 : 1.530 1x
L133: 2.560 4x
12.0 x 10.0
L16 : 1.530 1x